


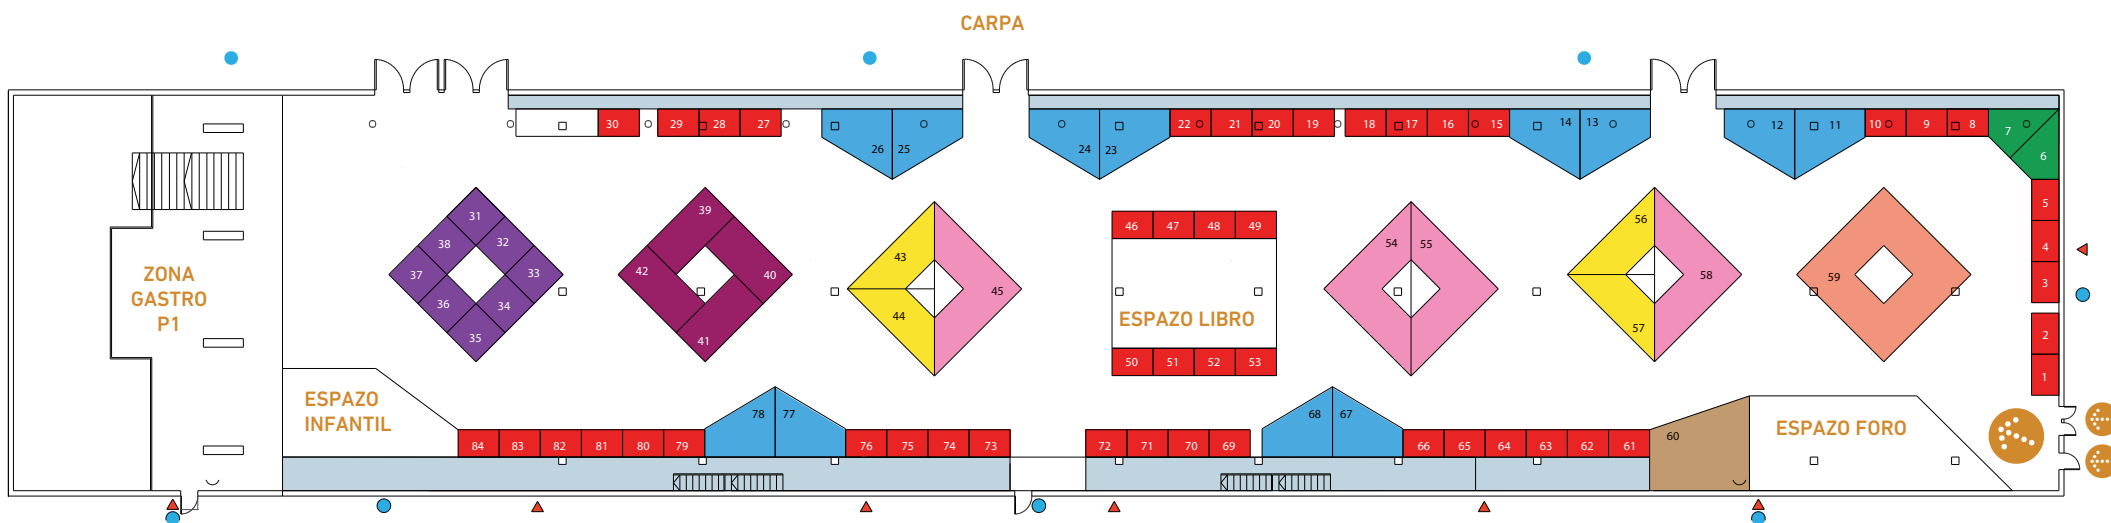

DISTRIBUCIÓN DE ESPAZOS



- ESPAZO 3x2 - 6 M² 48 UDS
- ESPAZO T3 - 18 M² 04 UDS
- ESPAZO TRAPECIO STANDARD - 20 M² 12 UDS
- ESPAZO 3x3 - 9 M² 08 UDS
- ESPAZO TRAPECIO ESQUINA - 12 M² 02 UDS
- ESPAZO 6X3 - 18 M² 04 UDS
- ESPAZO T2 - 36 M² 04 UDS
- ESPAZO TRAPECIO - 40 M² 01 UDS
- 72 M²